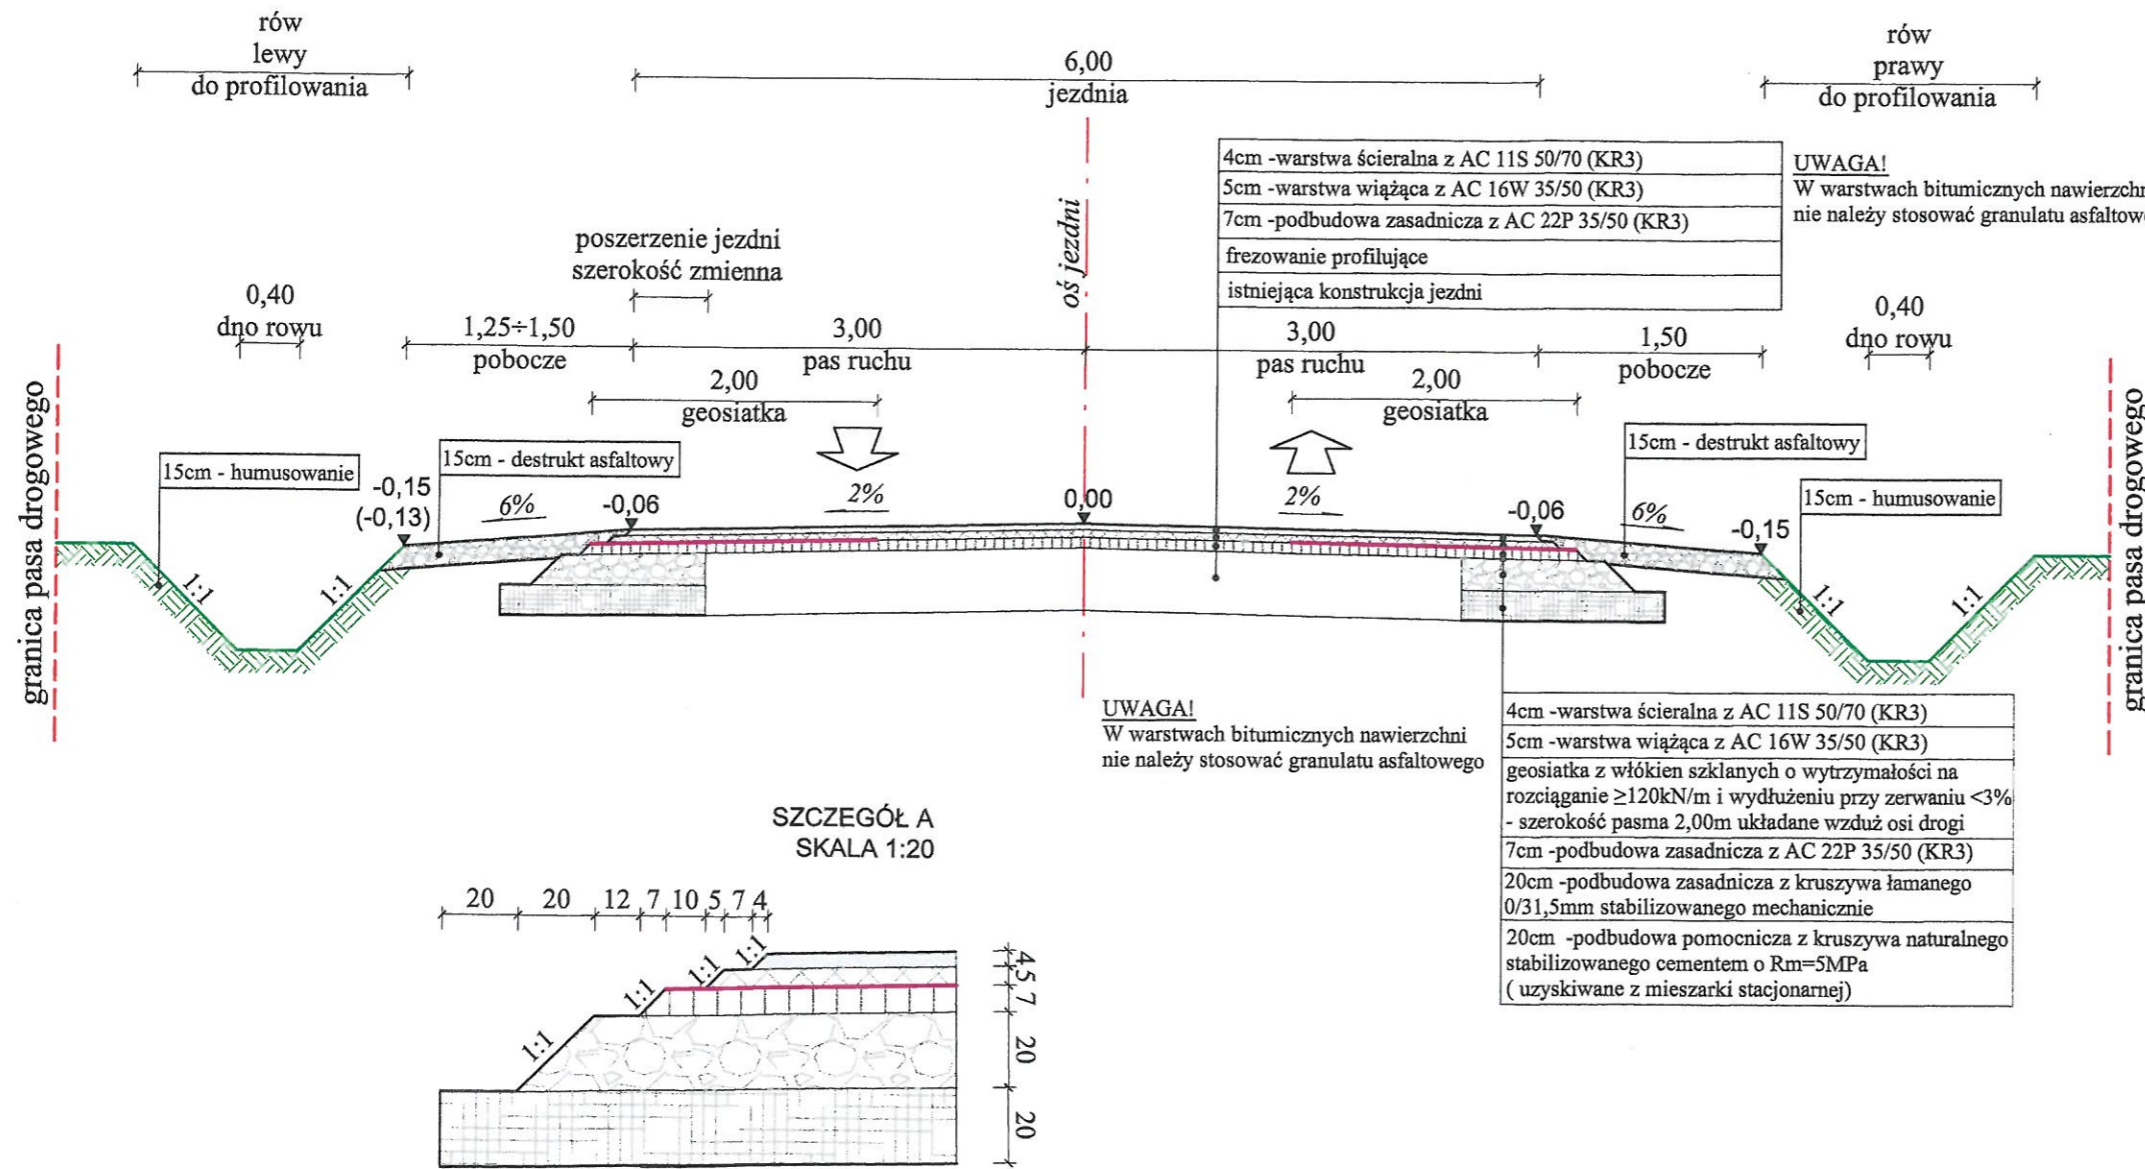

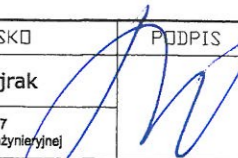


21. CZE. 2018

DYREKTOR
Powiatowego Zarządu Dróg
Andrzej Pydzik

km 0+000.00 - 0+990.00
DP 4719W



 INWESTOR KONIN PRACOWNIA PROJEKTOWA UL.OKÓLNA 6, 62-510 KONIN		
TEMAT:	Przebudowa drogi powiatowej nr 4719W Puszcza Mariańska - Mszczonów	
ZAMAWIAJĄCY:	POWIATOWY ZARZĄD DRÓG W ŻYRARDOWIE JAKTOROWSKA 53 96-300 ŻYRARDÓW	
INWESTOR:	POWIAT ŻYRARDOWSKI LIMANOWSKIEGO 45 96-300 ŻYRARDÓW	
BRANŻA:	DROGOWA	
TREŚĆ RYSUNKU:	Przekrój normalny	
STANOWISKO:	IMIE I NAZWISKO: _____ PODPIS: 	
PROJEKTANT:	inż. Stanisław Wajrak upr. nr GT.8348/II/1377 w specjalności konstrukcyjno-inżynierijnej	
ASYSTENT PROJEKTANTA:	mgr inż. Krzysztof Rybaczuk ---	
DATA:	SKALA:	NR RYSUNKU:
06.2018	1 : 50	2