
 <p>Balcerów 42G 96-100 SKIERNIEWICE tel. 503-113-384 INTERNET mail: eurobud.skierniewice@gmail.com</p>		SKALA: 1;10 000	FORMAT:	DATA: 06. 2018r.																											
		<b>INWESTOR:</b> Powiat Żyrardowski ul. Limanowskiego 45; 96-300 Żyrardów																													
<b>OBIEKT:</b> Przebudowa skrzyżowania w ciągu drogi powiatowej nr 4719W Puszcza Mariańska - Mszczonów w m. Puszcza Mariańska w km 0+900.		<b>ADRES:</b>																													
<b>UWAGA:</b> Kopiowanie, rozpowszechnianie i udostępnianie niniejszego rysunku lub jego części bez zgody autorów są ZABRONIONE		<b>ZAWARTOŚĆ:</b>																													
<table border="1"> <thead> <tr> <th></th> <th>Imię i Nazwisko</th> <th>Podpis</th> </tr> </thead> <tbody> <tr> <td>Proj.</td> <td></td> <td></td> </tr> <tr> <td>Nr upr.:</td> <td></td> <td></td> </tr> <tr> <td>Spr.</td> <td></td> <td></td> </tr> <tr> <td>Nr upr.:</td> <td></td> <td></td> </tr> <tr> <td>Opr.</td> <td>mgr inż. Artur KOWALSKI</td> <td></td> </tr> <tr> <td>Nr upr.:</td> <td></td> <td></td> </tr> <tr> <td>Opr.</td> <td></td> <td></td> </tr> <tr> <td>Nr upr.:</td> <td></td> <td></td> </tr> </tbody> </table>			Imię i Nazwisko	Podpis	Proj.			Nr upr.:			Spr.			Nr upr.:			Opr.	mgr inż. Artur KOWALSKI		Nr upr.:			Opr.			Nr upr.:			Plan orientacyjny		FAZA P.S.O.R. NR RYS. 1
	Imię i Nazwisko	Podpis																													
Proj.																															
Nr upr.:																															
Spr.																															
Nr upr.:																															
Opr.	mgr inż. Artur KOWALSKI																														
Nr upr.:																															
Opr.																															
Nr upr.:																															



Poświadczam zgodność niniejszej kopii z treścią materiału państwowego zasobu geodezyjnego i kartograficznego	
Organ prowadzący państwowy zasób geodezyjny i kartograficzny	STAROSTA POWIATU ŻYRARDOWSKIEGO
Nazwa materiału zasobu	W.0.P.2.2.5.0.0.0.0.0
Identyfikator ewidencyjny materiału zasobu	P.1138.2014.2194
Data wykonania kopii	16.05.2018r.
Imię, nazwisko i podpis osoby reprezentującej organ	Z. U. P. STAROSI

Województwo mazowieckie  
 Powiat: Żyrardowski  
 Jednostka ewidencyjna: 143803\_2-Puszcza Mariańska  
 Obręb ewidencyjny: 0027-Puszcza Mariańska  
 258/1209  
 GG.6642.618.2018  
 Skala 1:1000

- LEGENDA:**
- oś podłużna jezdni
  - krawężń projektowanej jezdni
  - granice działek
  - proj. jezdnia (skrzyżowanie)
  - proj. rów odwadniający
  - ist. nawierzchnia do rozbiórki
  - proj. zieleni
  - spadki poprzeczne
  - 0+215,00 - wymiary przekrojowe (odległość)

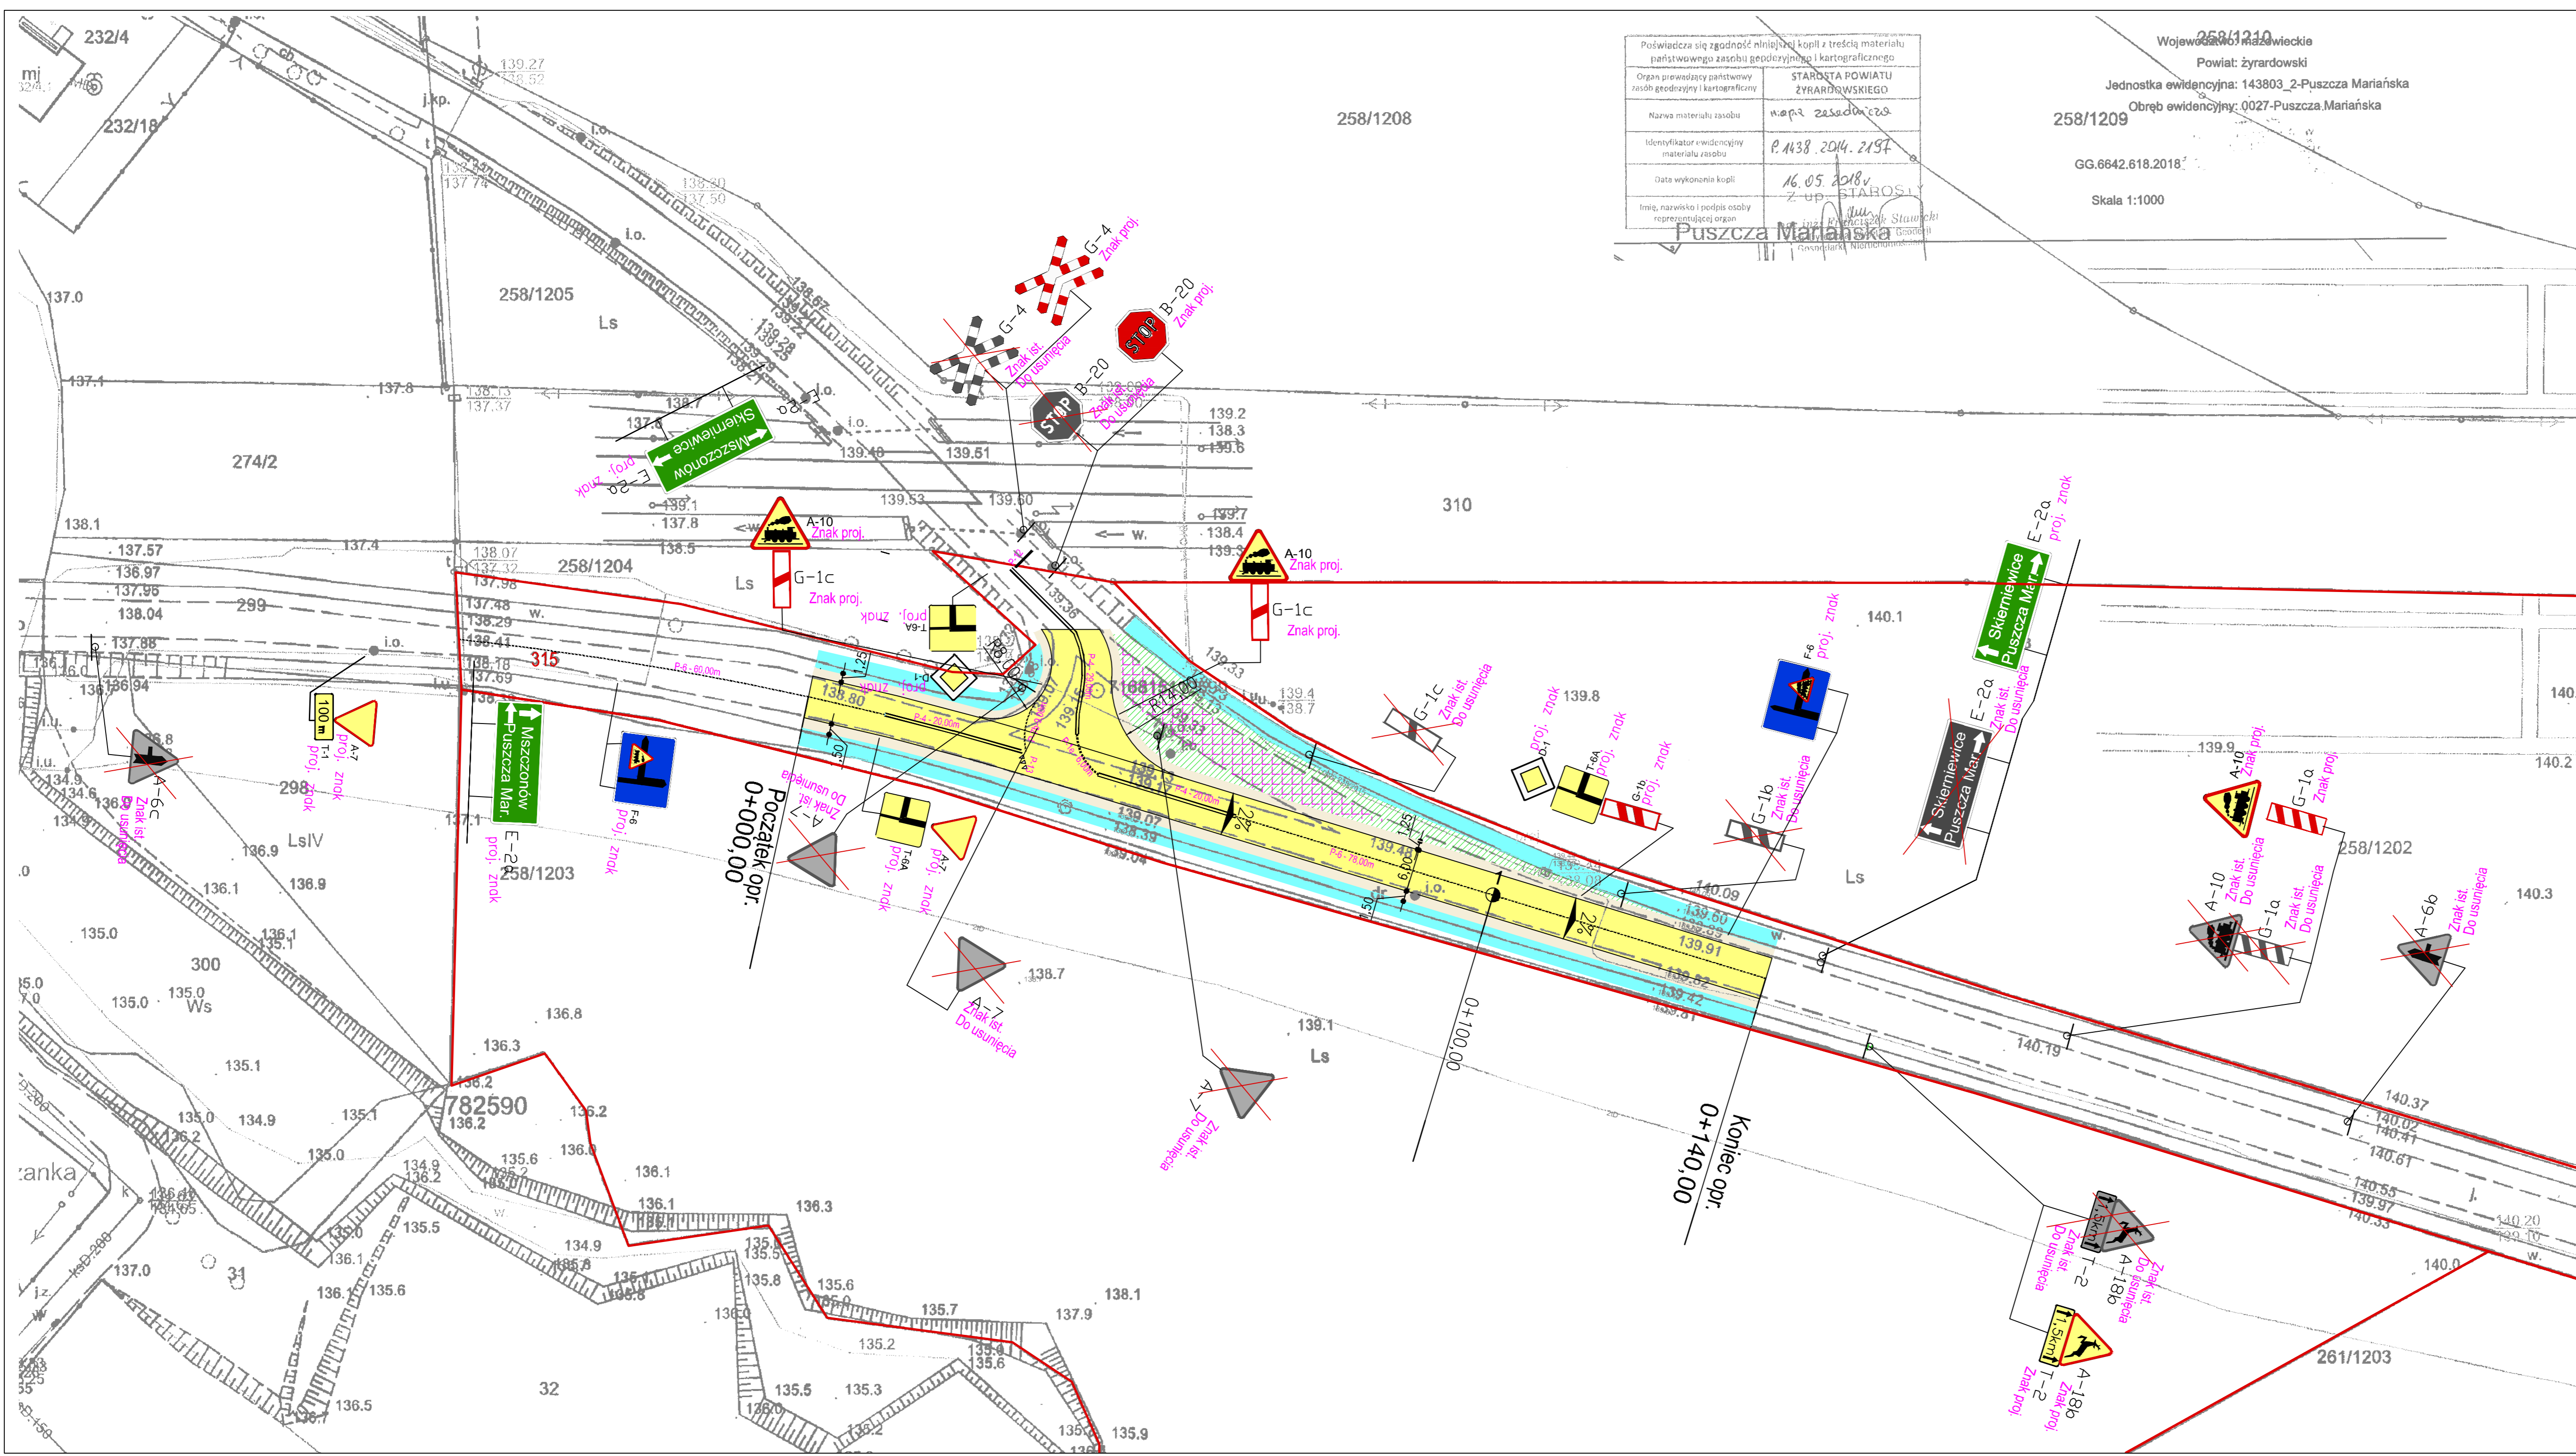

Bolców 420 96-100 SKIERNIEWICE tel. 503-713-384 INTERNET mail: eurobudskierniewice@gmail.com		SKALA: 1:500 FORMAT: DATA: 96.2018r.
Imię i Nazwisko Podpis		Powiat Żyrardowski ul. Limanowskiego 45; 96-300 Żyrardów OBRĘB: Wzrostowa skrzyżowania w ciągu drogi powiatowej nr 4719W Puszcza Mariańska - Mszczonów w m. Puszcza Mariańska w km 0-900.
Inwestor: ul. Limanowskiego 45; 96-300 Żyrardów tel. 503-713-384		Faza: P.S.O.R. Nr rys.: 2
Projekt: stałej organizacji ruchu		